


COCINA CASA PAPAMILO

GABRIELA FERNANDEZ

GABRIELA FERNANDEZ

INSPIRATION

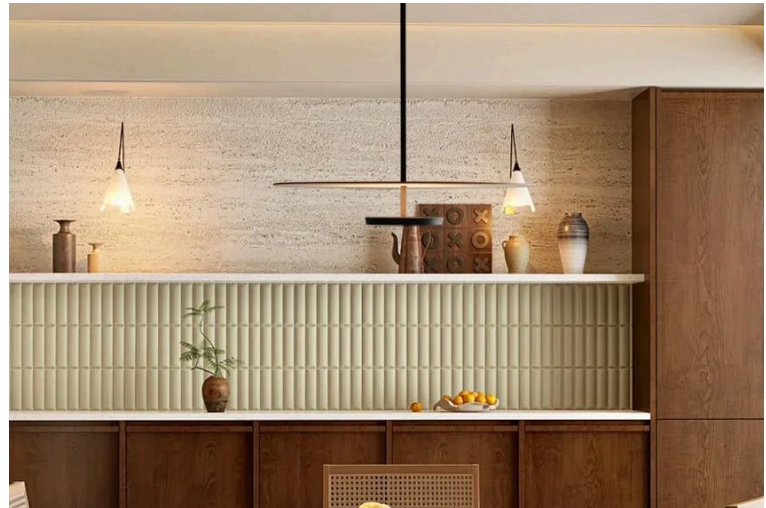



#563d24

#3a210c

#7b6454

#d5cbc1

#d5cbc1

#3a4330

GABRIELA FERNANDEZ

CONSTRUCCIÓN EXISTENTE



GABRIELA FERNANDEZ

TRABAJO EN REMODELACION



REDISEÑO DE COCINA ABIERTA CON ISLA SOCIAL

Estimación de Materiales, Iluminación y Acabados | Moneda: Córdoba (C\$) | 2024

Descripción	Cantidad	Unidad	Precio Unit.	Subtotal	Notas
BACKSPLASH / TILE					
Tile / Azulejo Backsplash (base)	2.39	m²	1,149.00	2,746.11	Precio C\$1,149/m² - área base 2.39 m² - backsplash cocina
10% scrap / desperdicio	0.24	m²	1,149.00	275.76	Material extra por cortes y desperdicio
SUBTOTAL BACKSPLASH				3,021.87	≈ C\$3,022 con scrap incluido
ILUMINACIÓN DECORATIVA					
Lámparas decorativas (pieza focal)	2.00	unidades	2,159.00	4,318.00	Iluminación principal / zona isla
SUBTOTAL ILUMINACIÓN DECORATIVA				4,318.00	
MANILLAS DE PUERTA					
Manilleras	37.00	unidades	55.00	2,035.00	Minilleras para puerta
SUBTOTAL MANILLERAS				2,035.00	
LUMINARIOS INTERIORES EMPOTRADOS					
Techno Light 3000K empotrado interior	8.00	unidades	244.19	1,953.52	Iluminación funcional + ambiental
SUBTOTAL LUMINARIOS INTERIORES				1,953.52	
ACABADOS DE MADERA (ALLOWANCE – PENDIENTE DE COTIZACIÓN)					
Tinte de madera blanco (Sur)	TBD	-	TBD	TBD	Pendiente de cotización – próxima fase
Barniz marino mate (Modelo)	TBD	-	TBD	TBD	Pendiente de cotización – próxima fase
Tinte de madera nogal oscuro (Sur)	TBD	-	TBD	TBD	Color: Nogal Oscuro - pendiente de cotización - Sinsa
Tinte de madera nogal oscuro (Modelo)	TBD	-	TBD	TBD	Color: Nogal Oscuro - pendiente de cotización - Sinsa
SUBTOTAL ACABADOS DE MADERA				Por definir	
TOTAL ESTIMADO (sin acabados de madera)				11,328.39	C\$ Nicaragüense



AZULEJO - COCINA




LAMPARA DECORATIVA



MANILLERA DE PUERTA



LUMINARIO INTERIOR

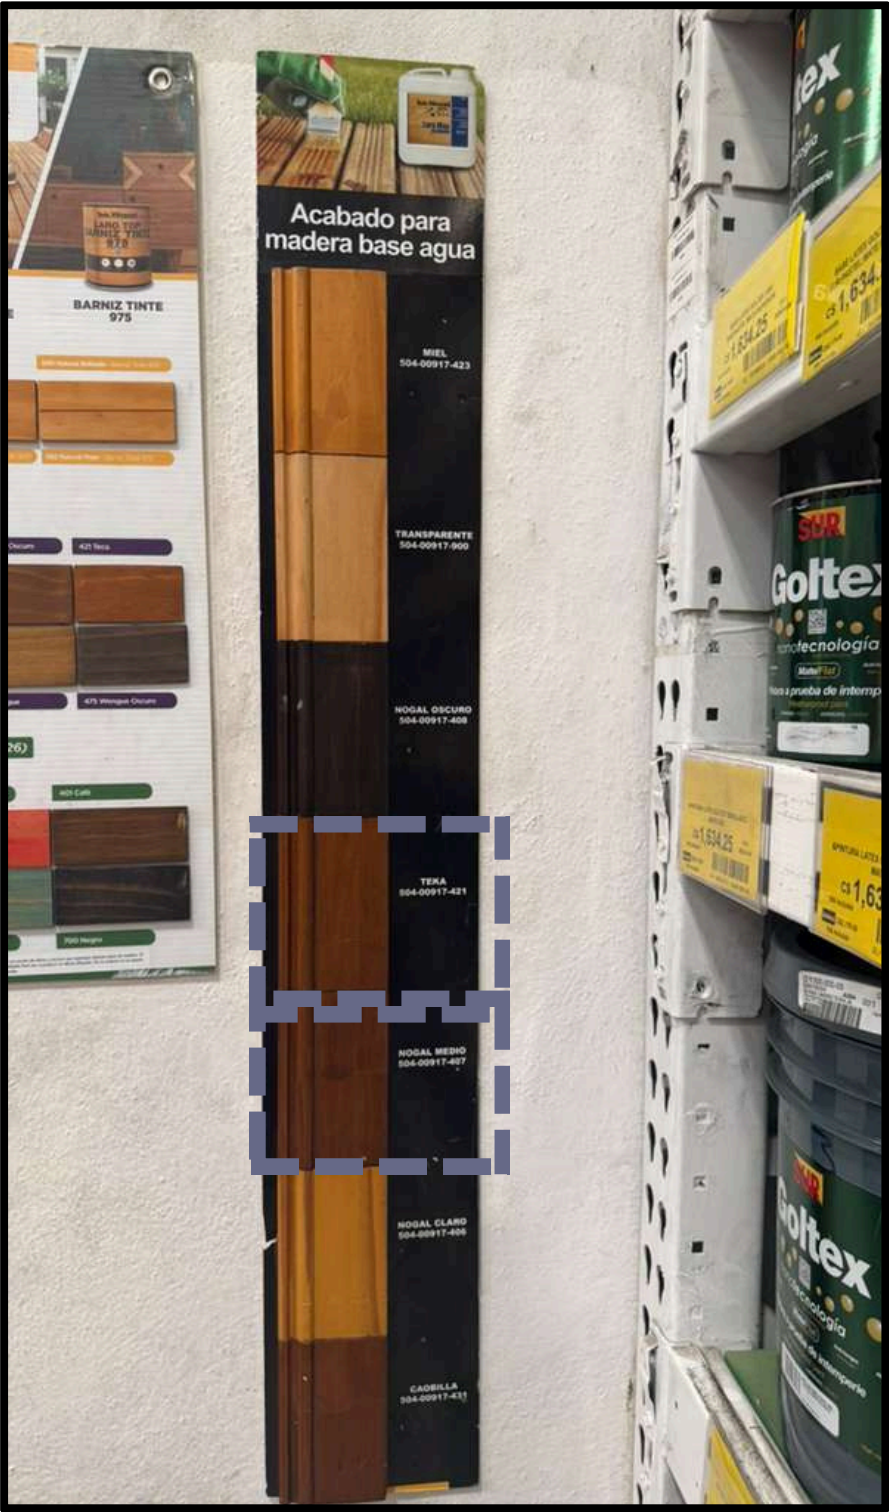

TINTE DE MADERA



TINTE DE MADERA


GABRIELA FERNANDEZ

www.autodesk.com/revit


DEMO
EXISTING _____




⑥ VISTA 3D

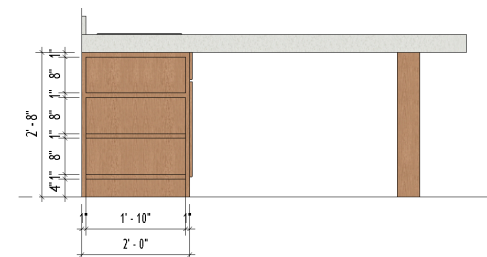


③ ELEVACION ESTE
1/2" = 1'-0"

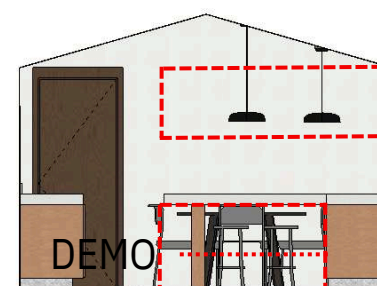


⑤ ELEVACION SUR
1/2" = 1'-0"

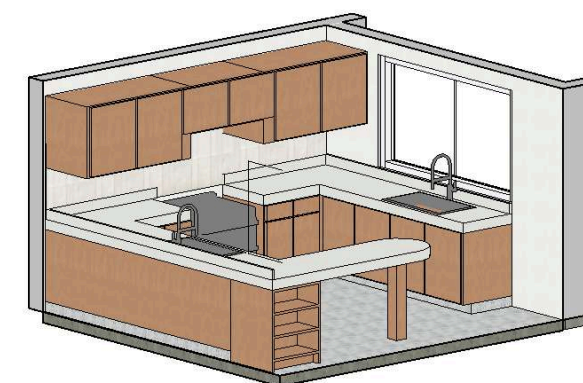


7 VISTA ISOMETRICA

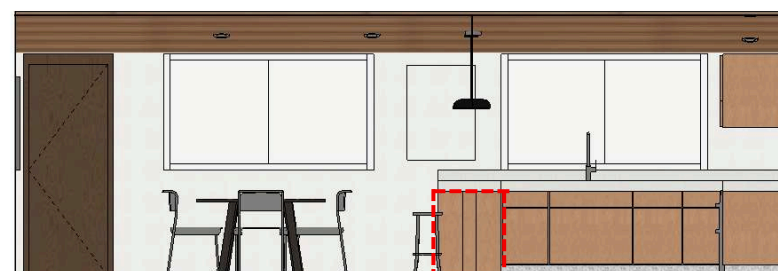

④ ELEVACION OESTE
 $1\frac{1}{2}'' = 1'-0''$

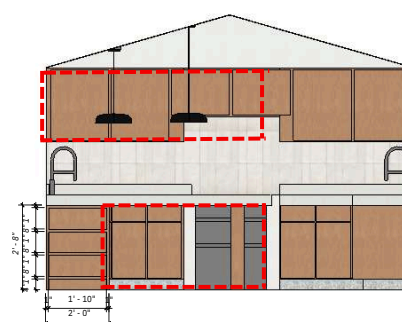

② ELEVACION NORTE
 $1/2^{\circ} = 1^{\circ}-0^{\circ}$

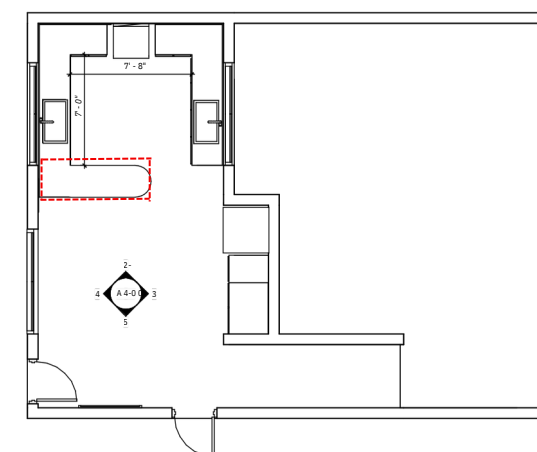

① PLANO COCINA
 $1/4'' = 1'-0''$

[illegible]

Camilo Fernandez

Renovacion Cocina

Planos & Elevaciones Interior

Project Number	1
Date	4/21/2026
Drawn By	GF
Checked By	Checker


A400

Scale	As indicated
-------	--------------

6/2/2026 11:11:54 AM



VISTA DE PLANTA (SUPERIOR)

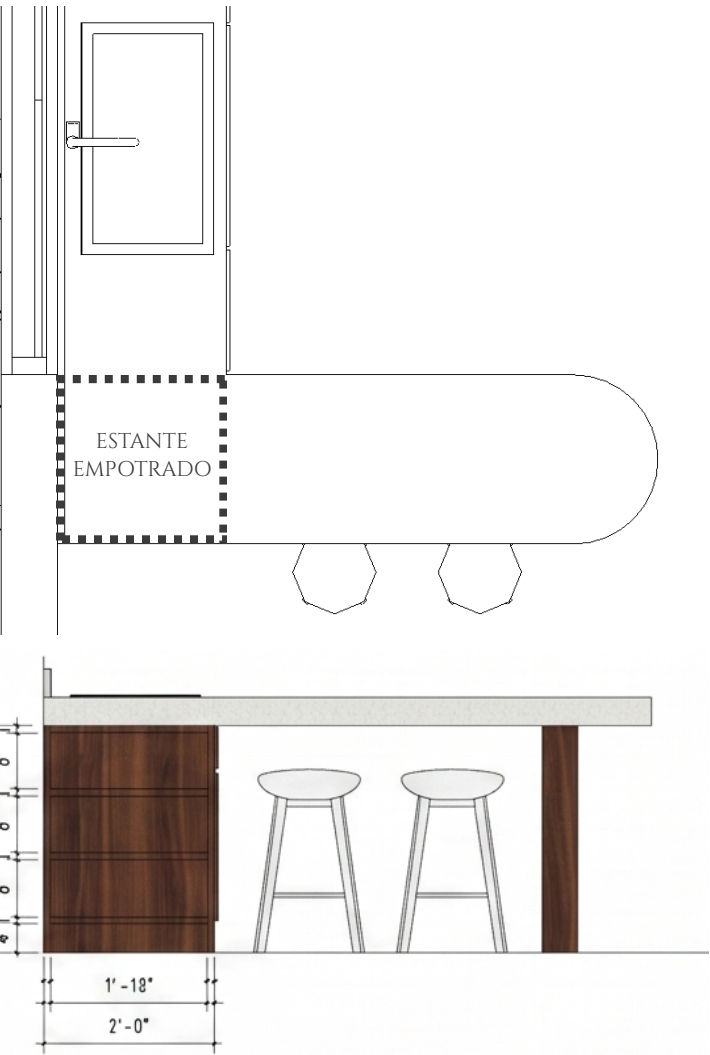

ELEVACION - VISTA FRONTAL



ELEVACION - VIISTA LATERAL













of